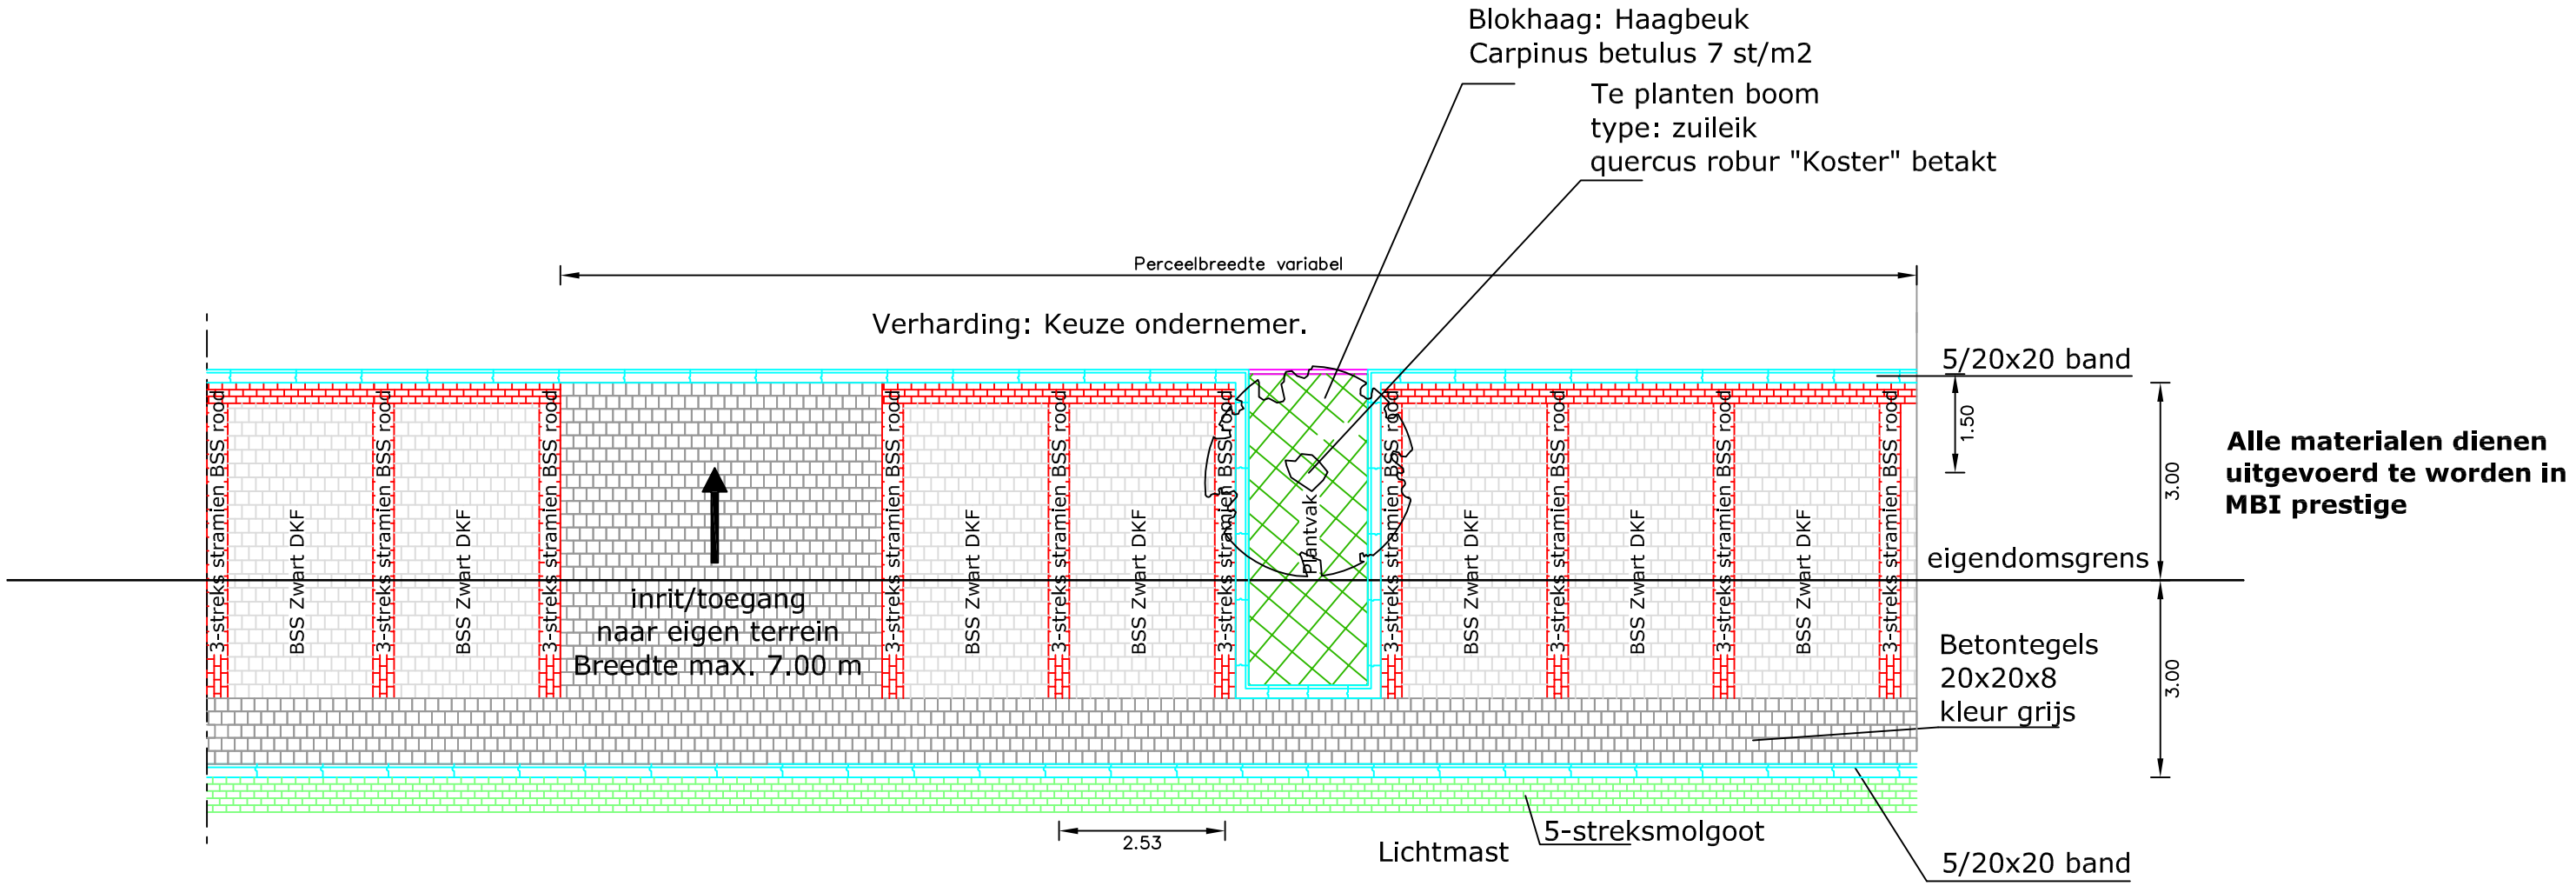

Alle materialen dienen uitgevoerd te worden in MBI prestige

SCHAAL 1:100

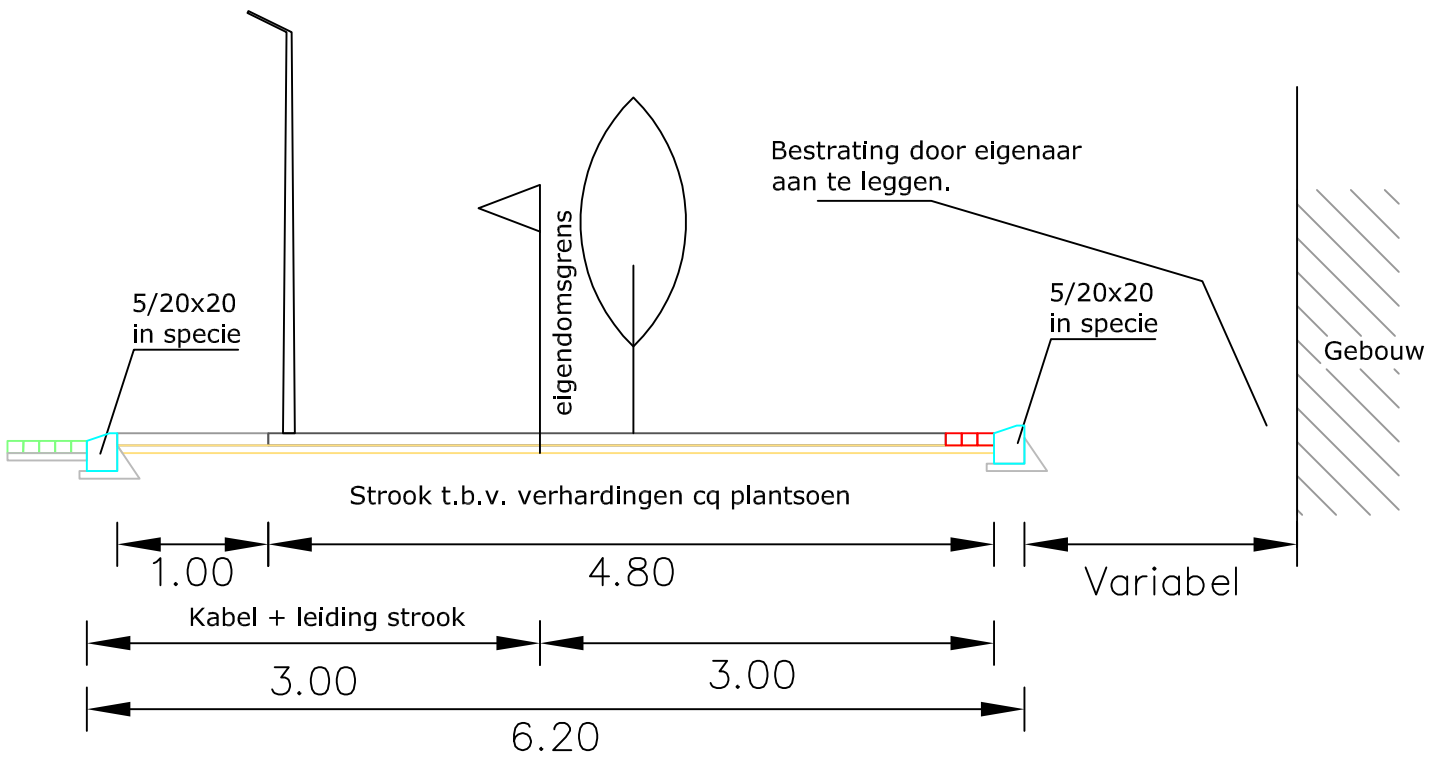

SCHAAL 1:50

gemeente Veldhoven

Stad en Samenleving
Afdeling Planrealisatie

project: Zandven
Voorterrein percelen Zandven

getekend: R. Meulendijks
datum : 25-09-09
projectl : J.H. Biemans
gewijzigd: 12-11-2009
accoord :

schaal : 1: 50 en 1: 100 formaat : A3 afmeting: 420x297 mm

boekingsnr: besteksnr: projectnr : PR20050030

tek. no. : 2009-177
bladnr. : van
versie :

alle maten in meters, peilen in meters t.o.v. NAP, diameters en materialen in millimeters, tenzij anders aangegeven

gemeente Veldhoven, bezoekadres: meiveld 1 5501 KA Veldhoven
postadres: postbus 10101 5500 GA Veldhoven

filenaam: L:\Afdeling\PenR\Afdelingsdocumenten\PR20050030 Noordrand bouwrijp maken Zandven\algemeen\ontwerp\2009-177 voorterrein percelen Zandven 25-09-09

© Alle rechten voorbehouden